11507

04012533112040008

ΕΦΗΜΕΡΙΣ ΤΗΣ ΚΥΒΕΡΝΗΣΕΩΣ

ΤΗΣ ΕΛΛΗΝΙΚΗΣ ΔΗΜΟΚΡΑΤΙΑΣ

ΤΕΥΧΟΣ ΤΕΤΑΡΤΟ — Αρ. Φύλλου 1253

31 Δεκεμβρίου 2004

ΠΕΡΙΕΧΟΜΕΝΑ

ΑΠΟΦΑΣΕΙΣ

ΑΠΟΦΑΣΕΙΣ

Αριθ. 1082045/7582/Δ/0010 (1)

Μερική ανάκληση της αναγκαστικής απαλλοτρίωσης που κηρύχθηκε με την 1050073/5165/0010/15.6.1999 (ΦΕΚ 502/5.7.1999 τ.Δ΄) κοινή υπουργική απόφαση, όπως αυτή διορθώθηκε με την 1017423/1513/0010/8.3.2000 (ΦΕΚ 167/24.3.2000 τ.Δ΄) όμοια.

**ΟΙ ΥΦΥΠΟΥΡΓΟΙ
ΟΙΚΟΝΟΜΙΑΣ ΚΑΙ ΟΙΚΟΝΟΜΙΚΩΝ -
ΠΕΡΙΒΑΛΛΟΝΤΟΣ ΧΩΡΟΤΑΞΙΑΣ ΚΑΙ ΔΗΜ. ΕΡΓΩΝ**

Έχοντας υπόψη:

1. Τις διατάξεις της παραγρ.1 του άρθρου 11 του Ν.2882/2001 « Κώδικας αναγκαστικών απαλλοτριώσεων», όπως ισχύουν.

2. Την υπ' αριθμ. 1050073/5165/0010/15.6.1999 (ΦΕΚ 502/ 5.7.1999 τ.Δ) κοινή υπουργική απόφαση, σχετικά με την κήρυξη αναγκαστικής απαλλοτρίωσης για την κατασκευή συλλεκτήρων Σ3, Σ4, Σ6, και Σ7 στη Λίμνη Κάρλα στο Ν. Λάρισας, όπως αυτή διοθώθηκε με την 1017423/1513/0010/ 8.3.2000 (ΦΕΚ. 167/24.3.2000 τ.Δ΄) όμοια.

3. Τα υπ' αριθμ. Δ12α/φ.712/οικ./32826/28.4.2004 και Δ12α/ φ712/οικ./34279/21.6.2004, έγγραφα του ΥΠΕΧΩΔΕ.

4. Το γεγονός ότι η απαλλοτρίωση δε συντελέσθηκε.

5. Την 14650/ΔΙΟΕ85/17.3.2004 (ΦΕΚ.519/Β΄) κοινή απόφαση του Πρωθυπουργού και του Υπουργού Οικονομίας και Οικονομικών «Καθορισμός αρμοδιοτήτων των Υφυπουργών Οικονομίας και Οικονομικών».

6. Την υπ' αριθμ. 4881/19.5.2004 (ΦΕΚ 754/19.5.2004) απόφαση του Πρωθυπουργού και του Υπουργού ΠΕΧΩΔΕ για ανάθεση αρμοδιοτήτων στους Υφυπουργούς ΠΕΧΩΔΕ, αποφασίζουμε:

Ανακαλούμε μερικώς την απαλλοτρίωση που κηρύχθηκε με την υπ' αριθμ. 1050073/5165/0010/15.6.1999 (ΦΕΚ. 502/ 5.7.1999 τ.Δ΄) κοινή υπουργική απόφαση όπως αυτή διορθώθηκε με την 1017423/1513/0010/8.3.2000 (ΦΕΚ. 167/24.3.2000 τ.Δ΄) όμοια, για την κατασκευή συλλεκτήρων Σ3, Σ4, Σ6 και Σ7 στη Λίμνη Κάρλα, για τις με αριθ. κτημ πίνακα ιδιοκτησίες 524^{A} έως και 582 και συγκεκριμένα: α) για τις με αριθ. κτηματολογικού πίνακα 524^{A}, 525, 526^{E}, 563, 569, 575 577, 578 και 582 ιδιοκτησίες για τμήματα αυτών, εμβαδού 1861,48μ2, 888,83μ2, 1444,73μ2, 5016,37μ2, 4495,76μ2, 232μ2 202,07μ2 1310μ2 και 1269,67μ2 αντίστοιχα, και β) για τις ιδιοκτησίες με αριθ. κτημ πίνακα 526, 526Γ, 526Δ και από 527 έως 562 συνέχεια, καθώς και για τις με αριθ. κτηματατολογικού πίνακα 564, 565, 566, 568, 569^{A} 576, 580 και 581 για ολόκληρη την έκτασή τους, ήτοι συνολικό εμβαδόν έκτασης της οποίας η απαλλοτρίωση ανακαλείται 131.995,47 μ2, που βρίσκεται στο Ν. Λάρισας και φαίνεται με κλίμακα 1:1000 στις με αριθ. 7, 8, 9 και 10 πινακίδες κτηματολογικών διαγραμμάτων της αναδόχου ΑΤΤ-ΚΑΤ Α.ΤΕ. - ΑΘΗΝΑ Α.Ε. - ΕΚΤΕΡ Α.Ε. τις οποίες συνέταξαν οι Γεώργιος Συριανός και Κων/νος Μπαλούτσος στις 19.12.2003 και θεώρησε ο Διευθυντής Στέργιος Στεργίου της Γ.Γ.Δ.Ε./Δ7 του ΥΠ.ΠΕ.ΧΩ.Δ.Ε. στις 13.1.2004, γιατί η έκταση αυτή δεν πρόκειται να χρησιμοποιηθεί για τον σκοπό που απαλλοτριώθηκε.

Η απόφαση αυτή να δημοσιευθεί στην Εφημερίδα της Κυβερνήσεως.

Αθήνα, 8 Νοεμβρίου 2004

ΟΙ ΥΦΥΠΟΥΡΓΟΙ

ΟΙΚΟΝΟΜΙΑΣ ΚΑΙ ΟΙΚΟΝΟΜΙΚΩΝ	ΠΕΡΙΒΑΛΛΟΝΤΟΣ, ΧΩΡΟΤΑΞΙΑΣ ΚΑΙ ΔΗΜΟΣΙΩΝ ΕΡΓΩΝ
ΠΕΤΡΟΣ ΔΟΥΚΑΣ	**Θ. ΞΑΝΘΟΠΟΥΛΟΣ**

Αριθ.9249/04 (2)

Άρση και επανεπιβολή απαλλοτρίωσης σε τμήμα ιδιοκτησίας Βαλλιανάτου στο Ο.Τ.1208 του Δήμου Αγίου Δημητρίου.

Ο ΝΟΜΑΡΧΗΣ ΑΘΗΝΩΝ

Έχοντας υπ' όψη:

1. Τις διατάξεις του Ν.Δ/τος της 17.7.1923, όπως μεταγενέστερα τροποποιήθηκαν και συμπληρώθηκαν και ειδικότερα τα άρθρα 3 και 70.

2. Τις διατάξεις του Ν.1577/1985 (ΦΕΚ 240Α) και ειδικότερα του άρθρου 34.

3. Τις διατάξεις του κώδικα Βασικής Πολεοδομικής Νομοθεσίας (ΦΕΚ 580 Δ΄/99) και ειδικότερα τα άρθρα 152 παρ. 6, 154.

4. Τις διατάξεις των ιδρυτικών νόμων της Νομαρχιακής αυτοδιοίκησης: Ν.2218/1994(ΦΕΚ 90Α/94) και Ν.2240/1994 (ΦΕΚ 153Α΄/94).

5. Τις διατάξεις του Π.Δ/τος 30/96 (ΦΕΚ 21Α΄/96) «Κώδικας Νομαρχιακής Αυτοδιοίκησης», όπως τροποποιήθηκε και ισχύει σήμερα.

6. Τις διατάξεις του αρ.29Α του Ν.1558/1985 όπως προστέθηκε με το άρ.27 του Ν.2081/1992 (ΦΕΚ154Α) και το γεγονός ότι από τις διατάξεις της παρούσας απόφασης δεν προκαλείται δαπάνη σε βάρος του προϋπολογισμού του Δήμου.

7. Τις διατάξεις του άρθρου 29 του Ν.2831/2000 (ΦΕΚ 140Α΄) όπως αντικαταστάθηκαν από το άρθρο 10 του Ν.3044/26.8.2002 (ΦΕΚ 197Α).

8. Τον ισχύοντα οργανισμό Εσωτερικής Οργάνωσης και Λειτουργίας των Υπηρεσιών της Νομαρχιακής Αυτοδιοίκησης Αθηνών - Πειραιώς Νομαρχίας Αθηνών (ΦΕΚ 1262Β΄/31.12.1997) όπως τροποποιήθηκε και ισχύει (ΦΕΚ 724Β/2003 και συμπληρώθηκε με την υπ' αριθμ. 30763/2003 ΦΕΚ 769Β/13.6.2003 απόφαση.

9. Τη συγκρότηση των Σ.Χ.Ο.Π. των Δ/νσεων Πολεοδομίας με την 34/30.5.2002 απόφαση Νομαρχιακού Συμβουλίου Αθηνών.

10.Το εγκριτικό Δ/γμα ρυμοτομίας 27.10.1972 (Δ΄ 304/10.11.1972)του Δήμου Αγίου Δημητρίου.

11. Την υπ' αριθμ. 134/2002 απόφαση Δημοτικού Συμβουλίου.

12. Το υπ' αριθμ. 6 πρακτικό της από 22.9.2004 γνωμοδότησης του Σ.Χ.Ο.Π. του Νομαρχιακού Τομέα Νότιας Αθήνας.

13. Τα νόμιμα δικαιολογητικά που περιέχονται στο φάκελο, αποφασίζουμε:


1. Την άρση και επανεπιβολή απαλλοτρίωσης σε τμήμα ιδιοκτησίας Βαλλιανάτου στο Ο.Τ. 1208 του Δήμου Αγίου Δημητρίου.

2. Η ισχύς της παρούσας απόφασης αρχίζει από την ημερομηνία δημοσίευσης της στην εφημερίδα της Κυβερνήσεως.

Η απόφαση αυτή να δημοσιευθεί στην Εφημερίδα της Κυβερνήσεως.

Αργυρούπολη, 22 Οκτωβρίου 2004

Ο Νομάρχης
ΙΩΑΝΝΗΣ ΣΓΟΥΡΟΣ

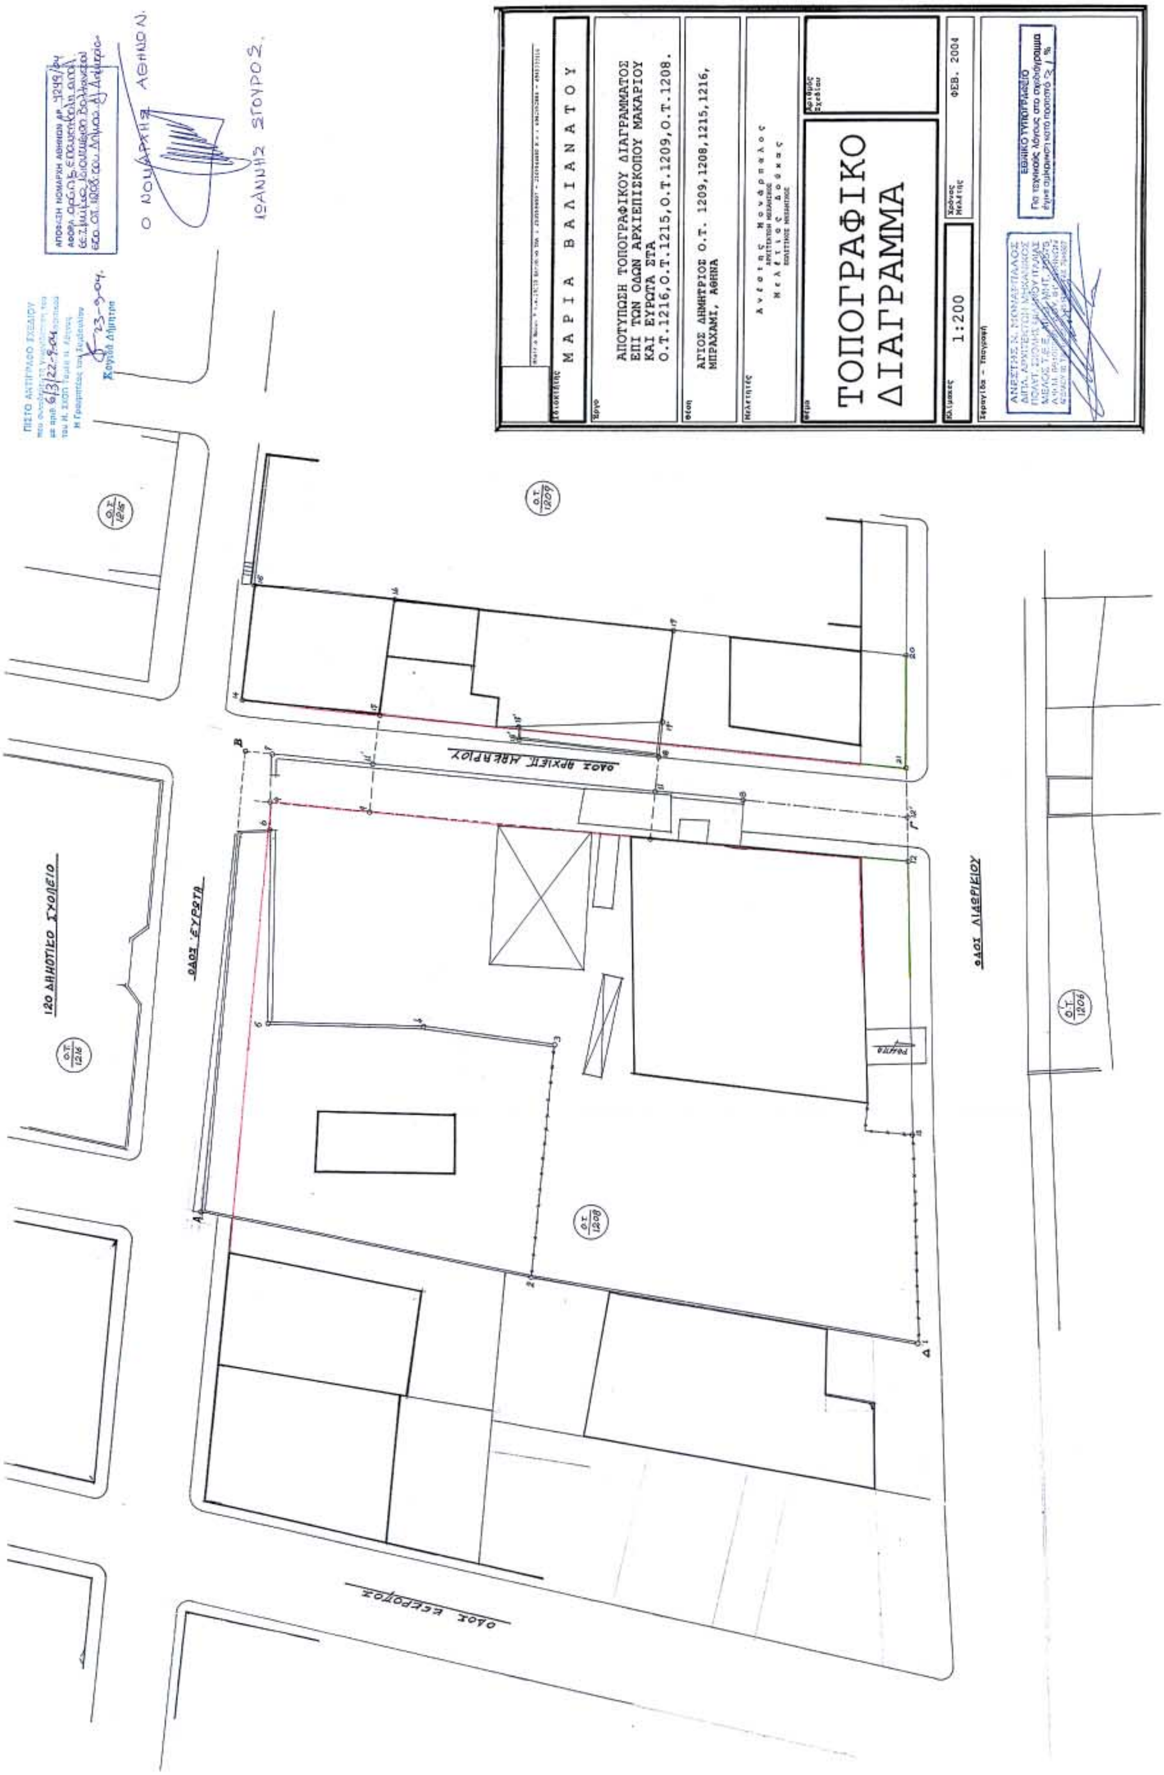
ΜΑΡΙΑ ΒΑΛΙΑΝΑΤΟΥ
ΑΠΟΤΥΠΩΣΗ ΤΟΠΟΓΡΑΦΙΚΟΥ ΔΙΑΓΡΑΜΜΑΤΟΣ ΕΠΙ ΤΩΝ ΟΔΩΝ ΑΡΧΙΕΠΙΣΚΟΠΟΥ ΜΑΚΑΡΙΟΥ ΚΑΙ ΕΥΡΩΤΑ ΣΤΑ Ο.Τ.1216,Ο.Τ.1215,Ο.Τ.1209,Ο.Τ.1208.
ΑΓΙΟΣ ΔΗΜΗΤΡΙΟΣ Ο.Τ. 1209,1208,1215,1216, ΜΠΡΑΧΑΜΙ, ΑΘΗΝΑ
ΤΟΠΟΓΡΑΦΙΚΟ ΔΙΑΓΡΑΜΜΑ
1:200
ΦΕΒ. 2004
ΟΔΟΣ ΕΥΡΩΤΑ
12ο ΔΗΜΟΤΙΚΟ ΣΧΟΛΕΙΟ
Ο.Τ. 1216
Ο.Τ. 1215
Ο.Τ. 1209
Ο.Τ. 1208
Ο.Τ. 1206

Αριθ. 3458 (3)

Τροποποίηση του εγκεκριμένου ρυμοτομικού σχεδίου Οικισμού Ράξας Δήμου Παραληθαίων στο Ο.Τ. 21 με τη δημιουργία πεζοδρόμου.

Ο ΝΟΜΑΡΧΗΣ ΤΡΙΚΑΛΩΝ

Έχοντας υπ' όψη:

1. Τις διατάξεις των άρθρων 3 και 70 του Ν.Δ/τος της 17.7.1923, (ΦΕΚ 228Α) «περί σχεδίων πόλεων κ.λ.π.» όπως τροποποιήθηκαν και συμπληρώθηκαν μεταγενέστερα.

2. Τις διατάξεις του άρθρου 29 του Ν.2831/2002 (Φ.Ε.Κ. 140 Α) «περί τροποποίησης του Γενικού Οικοδομικού Κανονισμού (Ν.1577/1985) και άλλων διατάξεων».

3. Τις διατάξεις του άρθρου 10 § 1, 4, 5 του Ν.3044/2002 (Φ.Ε.Κ. 197Α/27.8.2002) «περί Μεταφοράς Συντελεστή Δόμησης και ρυθμίσεις άλλων θεμάτων».

4. Τις διατάξεις του Ν.3200/1955 «περί διοικητικής αποκεντρώσεως» όπως τροποποιήθηκαν και συμπληρώθηκαν με το Ν. Δ/γμα 732/70.

5. Τις διατάξεις του Ν.2218/1994 (ΦΕΚ 90 Α΄/13.6.1994) «Ίδρυση νομαρχιακής αυτοδιοίκησης τροποποίηση διατάξεων για την πρωτοβάθμια αυτοδιοίκηση και την περιφέρεια και άλλες διατάξεις» όπως συμπληρώθηκε με τις διατάξεις του Ν.2240/1994 (ΦΕΚ 153 Α΄/16.9.1994).

9. Την υπ' αριθμ. 9763/29.11.1985 απόφαση Νομάρχη Τρικάλων «Οριοθέτηση οικισμού Ράξας».

7. Την υπ' αριθμ. 15/5.2.2004 απόφαση του Δημοτικού Συμβουλίου του Δήμου Παραληθαίων.

8. Το σχέδιο διανομής του 1935 οικισμού Ράξας.

9. Την υπ' αριθμ. 3263/27.9.2004 θετική έγγραφη εισήγηση της Δ/νσης Πολ/μίας και Περ/ντος προς το ΣΧΟΠ. Ν. Τρικάλων.

10. Την υπ' αριθμ. 3η/Πρ. 9ο/30.9.2004 θετική γνωμοδότηση του ΣΧΟΠ Ν. Τρικάλων.

Και επειδή

Με τη δημιουργία πεζοδρόμου, εξυπηρετούνται καλύτερα οι ιδιοκτησίες, αυξάνονται οι κοινόχρηστοι χώροι του Οικισμού και δεν θίγονται οικοδομές, αποφασίζουμε:

Εγκρίνεται η τροποποίηση του εγκεκριμένου σχεδίου του Οικισμού Ράξας με τη δημιουργία πεζοδρόμου πλ. 5,00 μ. στο Ο.Τ. 21 του Δ.Δ. Ράξας, του Δήμου Παραληθαίων, όπως φαίνεται στο συνημμένο σχεδιάγραμμα σε κλίμακα 1: 500 το οποίο αποτελεί αναπόσπαστο μέρος της παρούσας.


Από τις διατάξεις της απόφασης αυτής, δεν προκαλείται δαπάνη σε βάρος του προϋπολογισμού του Δήμου Παραληθαίων.

Η απόφαση αυτή να δημοσιευθεί στην Εφημερίδα της Κυβερνήσεως.

Τρίκαλα, 4 Νοεμβρίου 2004


Ο Νομάρχης
ΗΛΙΑΣ ΒΛΑΧΟΓΙΑΝΝΗΣ

ΤΟΠΟΓΡΑΦΙΚΟ ΔΙΑΓΡΑΜΜΑ

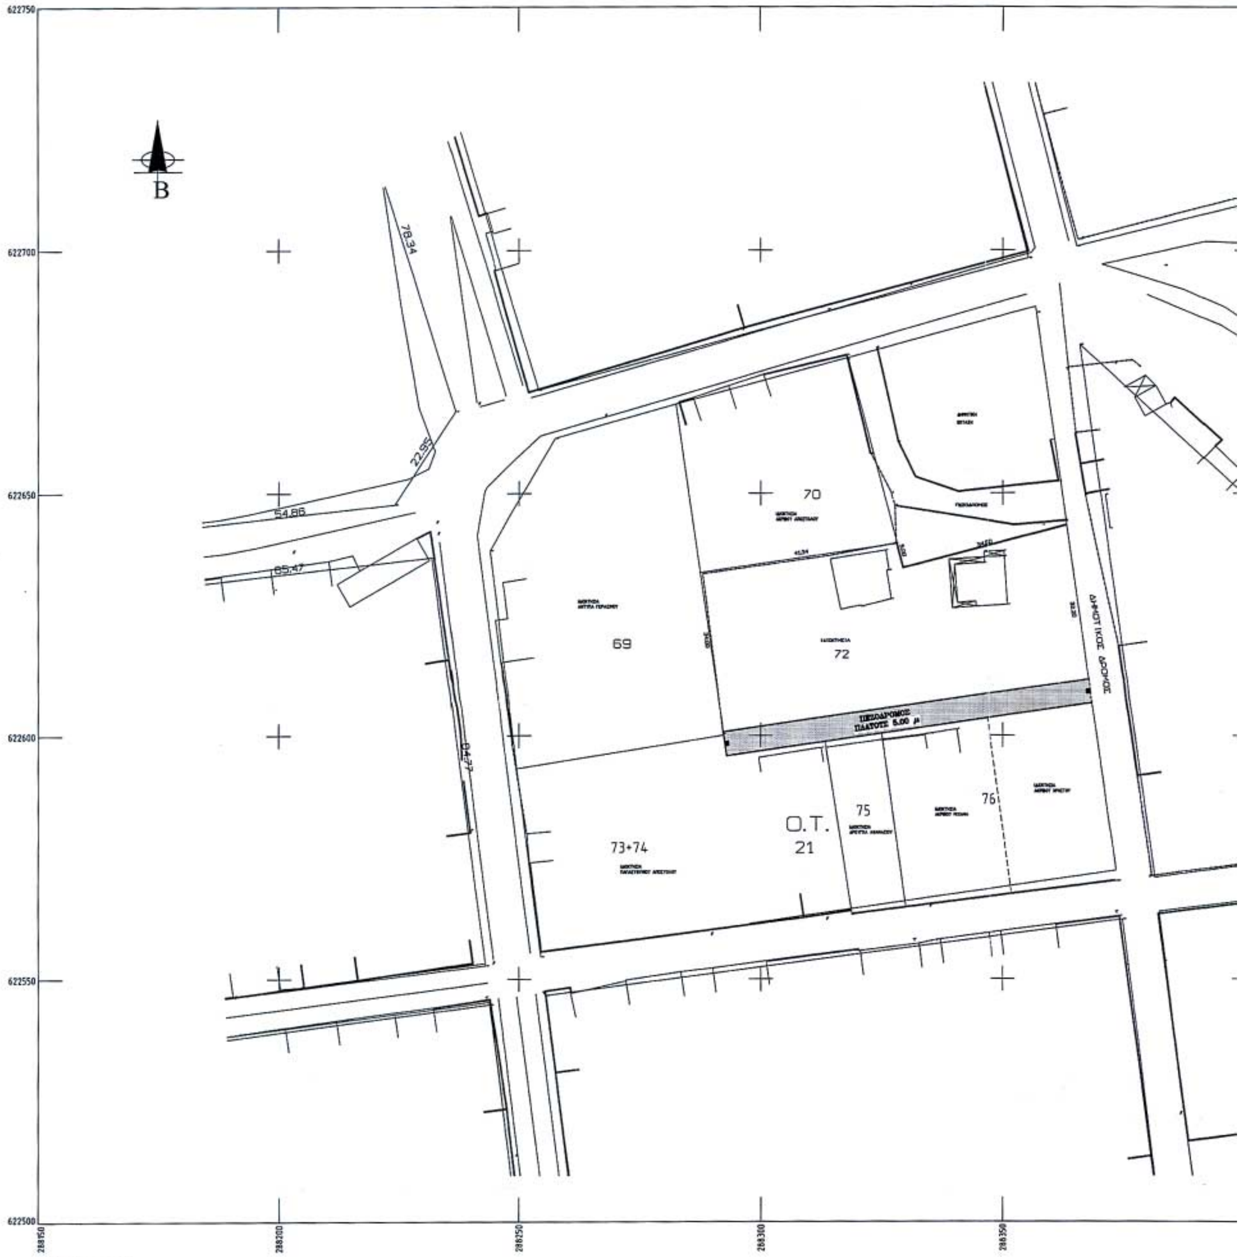

Ελληνικό DATUM
Εγκάρσια Μερκατορική προβολή TM 3
Κεντρικός Μεσημβρινός λ=0 Απ΄Αθήνα
Ο παραμετρικός τετραγωνισμός του διαγραμμάτος
είναι της προβολής Hatt του κέντρου φύλλου με
Φ=38.45 και Λ=-1.45

Κλίμακα 1:500

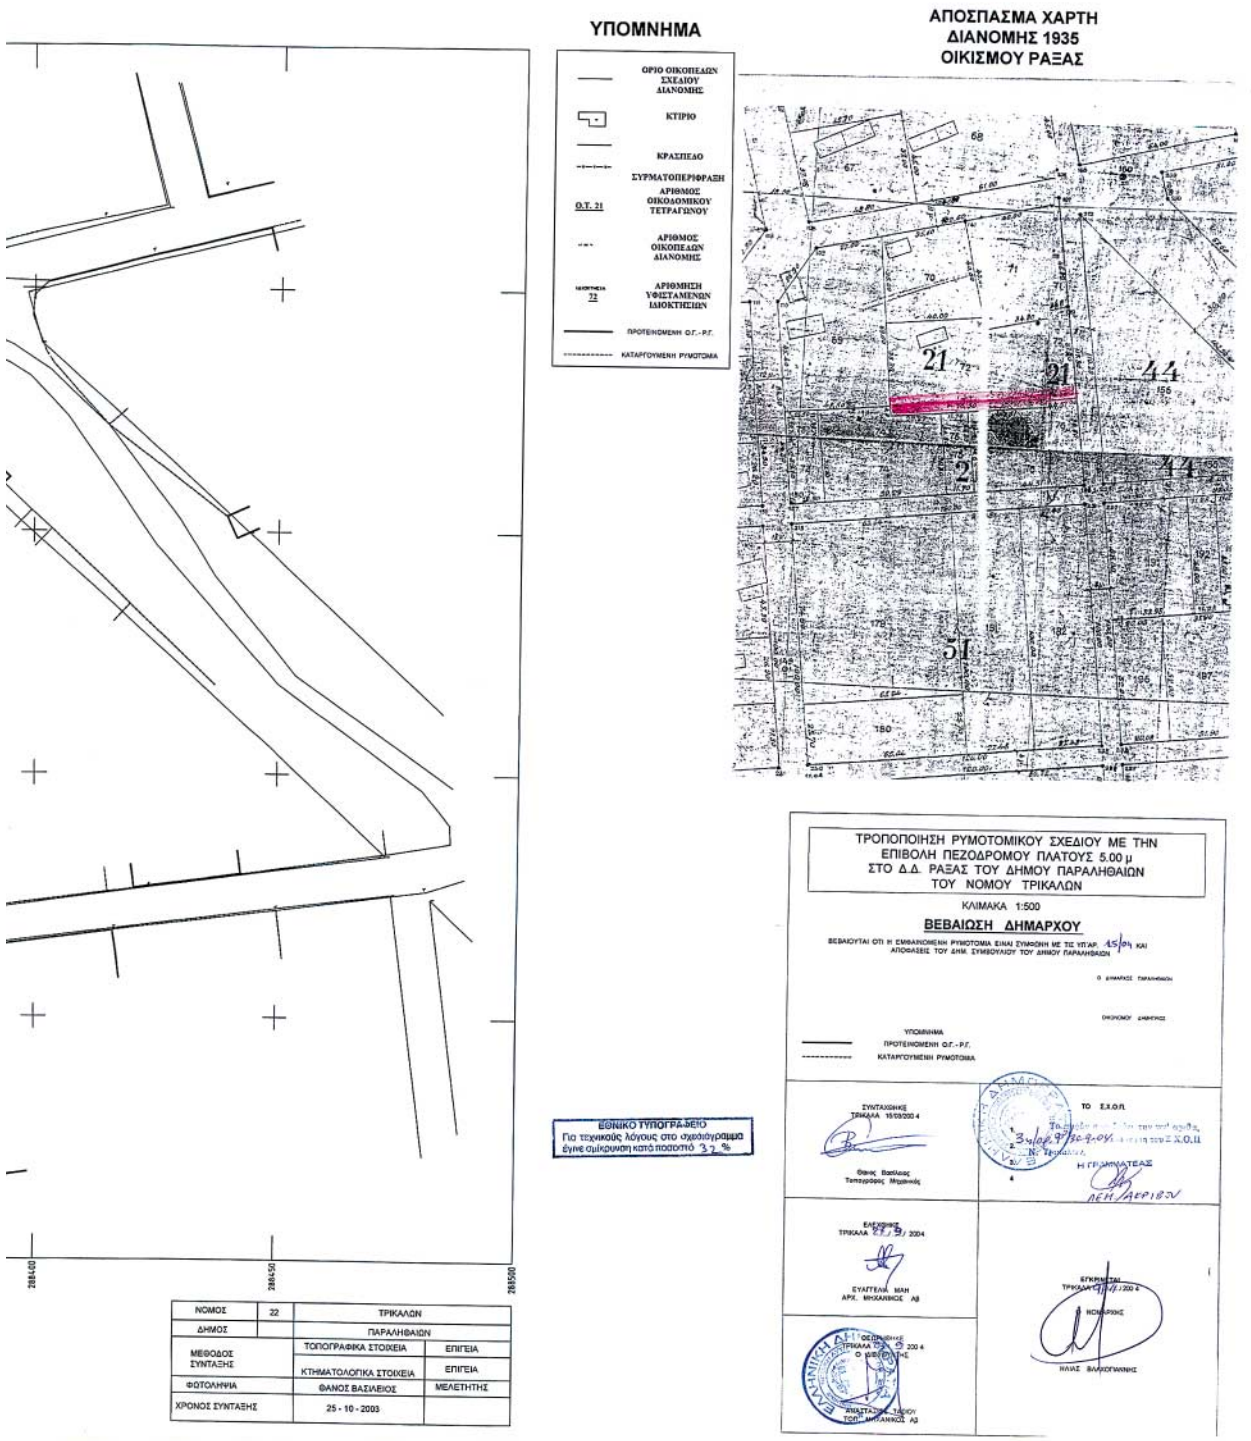
ΥΠΟΜΝΗΜΑ
ΟΡΙΟ ΟΙΚΟΠΕΔΩΝ ΣΧΕΔΙΟΥ ΔΙΑΝΟΜΗΣ
ΚΤΙΡΙΟ
ΚΡΑΣΠΕΔΟ
ΣΥΡΜΑΤΟΠΕΡΙΦΡΑΞΗ
Ο.Τ. 21
ΑΡΙΘΜΟΣ ΟΙΚΟΔΟΜΙΚΟΥ ΤΕΤΡΑΓΩΝΟΥ
ΑΡΙΘΜΟΣ ΟΙΚΟΠΕΔΩΝ ΔΙΑΝΟΜΗΣ
ΑΡΙΘΜΗΣΗ ΥΦΙΣΤΑΜΕΝΩΝ ΙΔΙΟΚΤΗΣΙΩΝ
ΠΡΟΤΕΙΝΟΜΕΝΗ Ο.Γ.-Ρ.Γ.
ΚΑΤΑΡΓΟΥΜΕΝΗ ΡΥΜΟΤΟΜΙΑ
ΑΠΟΣΠΑΣΜΑ ΧΑΡΤΗ
ΔΙΑΝΟΜΗΣ 1935
ΟΙΚΙΣΜΟΥ ΡΑΞΑΣ
21
21
44
2
44
51
ΤΡΟΠΟΠΟΙΗΣΗ ΡΥΜΟΤΟΜΙΚΟΥ ΣΧΕΔΙΟΥ ΜΕ ΤΗΝ ΕΠΙΒΟΛΗ ΠΕΖΟΔΡΟΜΟΥ ΠΛΑΤΟΥΣ 5.00 μ
ΣΤΟ Δ.Δ. ΡΑΞΑΣ ΤΟΥ ΔΗΜΟΥ ΠΑΡΑΛΗΘΑΙΩΝ
ΤΟΥ ΝΟΜΟΥ ΤΡΙΚΑΛΩΝ
ΚΛΙΜΑΚΑ 1:500
ΒΕΒΑΙΩΣΗ ΔΗΜΑΡΧΟΥ
ΥΠΟΜΝΗΜΑ
ΠΡΟΤΕΙΝΟΜΕΝΗ Ο.Γ.-Ρ.Γ.
ΚΑΤΑΡΓΟΥΜΕΝΗ ΡΥΜΟΤΟΜΙΑ
ΣΥΝΤΑΧΘΗΚΕ
ΤΡΙΚΑΛΑ 15/09/2004
Θάνος Βασίλειος
Τοπογράφος Μηχανικός
ΤΟ Σ.Χ.Ο.Π.
Η ΓΡΑΜΜΑΤΕΑΣ
ΕΛΕΓΧΘΗΚΕ
ΕΥΑΓΓΕΛΙΑ ΜΑΗ
ΑΡΧ. ΜΗΧΑΝΙΚΟΣ Α8
ΕΓΚΡΙΝΕΤΑΙ
ΗΛΙΑΣ ΒΛΑΧΟΓΙΑΝΝΗΣ
ΕΘΝΙΚΟ ΤΥΠΟΓΡΑΦΕΙΟ
Για τεχνικούς λόγους στο σχεδιάγραμμα έγινε σμίκρυνση κατά ποσοστό 32 %
288400
288450
288500
ΝΟΜΟΣ
22
ΤΡΙΚΑΛΩΝ
ΔΗΜΟΣ
ΠΑΡΑΛΗΘΑΙΩΝ
ΜΕΘΟΔΟΣ ΣΥΝΤΑΞΗΣ
ΤΟΠΟΓΡΑΦΙΚΑ ΣΤΟΙΧΕΙΑ
ΕΠΙΓΕΙΑ
ΚΤΗΜΑΤΟΛΟΓΙΚΑ ΣΤΟΙΧΕΙΑ
ΕΠΙΓΕΙΑ
ΦΩΤΟΛΗΨΙΑ
ΘΑΝΟΣ ΒΑΣΙΛΕΙΟΣ
ΜΕΛΕΤΗΤΗΣ
ΧΡΟΝΟΣ ΣΥΝΤΑΞΗΣ
25 - 10 - 2003

Αριθ. 8425/Α126/04 (4)

Τροποποίηση του ρυμοτομικού σχεδίου Δήμου Κορυδαλλού στο Ο.Τ. μεταξύ των οδών Αγ. Γεωργίου - Ξενοφώντος - Πόντου και Διομήδους.

Ο ΝΟΜΑΡΧΗΣ ΠΕΙΡΑΙΑ

Έχοντας υπ' όψη:

1. Τις διατάξεις του Ν. Δ/τος της 17.7.1923 όπως μεταγενέστερα τροποποιήθηκαν και συμπληρώθηκαν και ειδικότερα τα άρθρα 3 και 70.

2. Τις διατάξεις του Α.Ν. 314/1968 (ΦΕΚ 47/Α) όπως τροποποιήθηκαν με το υπ' αριθμ. 1018/71 Ν. Δ/γμας (ΦΕΚ 220/Α).

3. Τις διατάξεις του υπ'αρ. 183/86 Π.Δ/τος (ΦΕΚ 70/Α).

4. Την υπ' αριθμ. ΔΤΕ/δ/43511/161/155/13.6.1988 εγκύκλιο του ΥΠΕΧΩΔΕ (οδηγίες και προδιαγραφές τροποποιήσεων κ.λ.π.)

5. Την υπ' αριθμ. 63 Υπουργική απόφαση περί «Οργανισμού και λειτουργίας των κεντρικών υπηρεσιών της ενιαίας Νομαρχιακής Αυτοδιοίκησης Αθηνών - Πειραιά» (ΦΕΚ 395/Β/11.5.1995)

6. Το Ν.3044/2002 (ΦΕΚ 197^{Α}/27.8.2002)

7. Την υπ' αριθμ. 5031/8.4.2003 Απόφαση Νομάρχη Πειραιά περί αρμοδιοτήτων της Δ/νσης Πολεοδομίας και Περιβάλλοντος.

8. Την υπ' αριθμ. 304/21.1.2003 απόφαση Νομάρχη Πειραιά περί ορισμού βοηθών Νομάρχη.

9. Την υπ' αριθμ. 137/2004 απόφαση του Δημοτικού συμβουλίου Δήμου Κορυδαλλού.

10. Την από 30.9.2004 γνωμοδότηση του ΣΧΟΠ Νομαρχίας Πειραιά, (αρ. πρακτ. Κ106/04), αποφασίζουμε:

1. Την τροποποίηση του Ε.Ρ.Σ του Δήμου Κορυδαλλού και συγκεκριμένα του υπό στοιχεία Α-Β-Γ-Δ-Α χώρου στο Ο.Τ. που περικλείεται από τις οδούς οδών Αγ. Γεωργίου - Ξενοφώντος - Πόντου και Διομήδους, με τον αποχαρακτηρισμό του από χώρο για την ανέγερση δημοτικού κτιρίου στάθμευσης αυτοκινήτων και τον χαρακτηρισμό του σε οικοδομήσιμο, όπως φαίνεται στο συνημμένο της παρούσης τοπογραφικό διάγραμμα.

2. Από τις διατάξεις της απόφασης αυτής δεν προκύπτει δαπάνη σε βάρος του προϋπολογισμού του Δήμου.

Η απόφαση αυτή να δημοσιευθεί στην Εφημερίδα της Κυβερνήσεως.

Πειραιάς, 14 Οκτωβρίου 2004

Με εντολή Νομάρχη
Η Βοηθός Νομάρχη Πειραιά
Ε. ΓΙΑΝΝΟΠΟΥΛΟΥ

ΚΤΗΜΑΤΟΛΟΓΙΚΟΣ ΠΙΝΑΚΑΣ

Α/Α	ΙΔΙΟΚΤΗΤΕΣ		ΔΙΕΥΘΥΝΣΗ		
1	Παπανδρεόπουλος Νικόλαος		Παπαρηγοπούλου	13	Κορυδαλλός
2	Βολακτάση Δέσποινα(Διαχειρίστρια)		Αγ. Γεωργίου	42	»
3	Παπούκα Ματούλα	»	Ξενοφώντος	55	»
4	Καρυπίδης Γεώργιος	»	Αγ. Γεωργίου	45	»
5	Μαυράκη Νίκη	»	Ξενοφώντος	74	»
6	Γαβριήλ Σπύρος		Αγ. Γεωργίου	33	»
7	Ματιάδης Κων/νος		Ξενοφώντος	72	»

ΟΡΟΙ ΔΟΜΗΣΗΣ

Δ/γμα 14-5-34(Φ.Ε.Κ. 167Α/34)	Παρέκκλιση 8-11-71	Γ.Ο.Κ. '85
Ε: 110	Ε: 100	Ε: 200
Π: 6	Π: 6	Π: 10
	Σ.Δ. :2.00	

Κάλυψη- Ύψος ως Γ.Ο.Κ.

ΒΕΒΑΙΩΣΗ

Βεβαιούται ότι το παρόν σχέδιο είναι το αναρτημένο στον Δήμο μας, αρμόδια θεωρημένο και συνοδεύει την αρ.137/04απόφαση του Δημοτικού Συμβουλίου.


Κορυδαλλός 31-3-04

Ο ΑΝΤΙΔΗΜΑΡΧΟΣ

ΓΕΩΡΓΙΟΣ ΔΗΜΟΠΟΥΛΟΣ

ΓΙΑ ΧΡΗΣΗ ΔΗΜΟΣΙΑΣ ΥΠΗΡΕΣΙΑ.
ΑΚΡΙΒΕΣ ΑΝΤΙΓΡΑΦΟ
ΠΕΙΡΑΙΑΣ 18.10.2004
Ο ΤΜΗΜΑΤΑΡΧΗΣ ΤΜΗΜΑΤΟΣ ΠΟΛΕΟΔ. ΣΧΕΔ. & ...
α.α

ΝΟΜΑΡΧΙΑΚΗ ΑΥΤΟΔΙΟΙΚΗΣΗ ΑΘΗΝΩΝ - ΠΕΙΡΑΙΩΣ
ΝΟΜΑΡΧΙΑ ΠΕΙΡΑΙΑ
ΔΙΕΥΘΥΝΣΗ ΠΟΛΕΟΔΟΜΙΑΣ & ΠΕΡΙΒΑΛΛΟΝΤΟΣ
ΣΥΝΟΔΕΥΕΙ ΤΗΝ ΜΕ ΑΡ. 8425/Α126/04 ΑΠΟΦΑΣΗ
ΠΕΡΙ ΤΡΟΠΟΠΟΙΗΣΗ ΤΟΥ Ρ.Σ. ΔΗΜΟΥ ΚΟΡΥΔΑΛΛΟΥ ΣΤΟ Ο.Τ. ΜΕΤΑΞΥ ΤΩΝ ΟΔΩΝ ΑΓ. ΓΕΩΡΓΙΟΥ - ΞΕΝΟΦΩΝΤΟΣ - ΠΟΝΤΟΥ ΚΑΙ ΔΙΟΜΗΔΟΥΣ
ΠΕΙΡΑΙΑΣ 14/10/2004
Ε.Ν.
η Βοηθός Νομάρχη
Τ.Υ.
Ε. ΓΙΑΚΝΟΠΟΥΛΟΥ

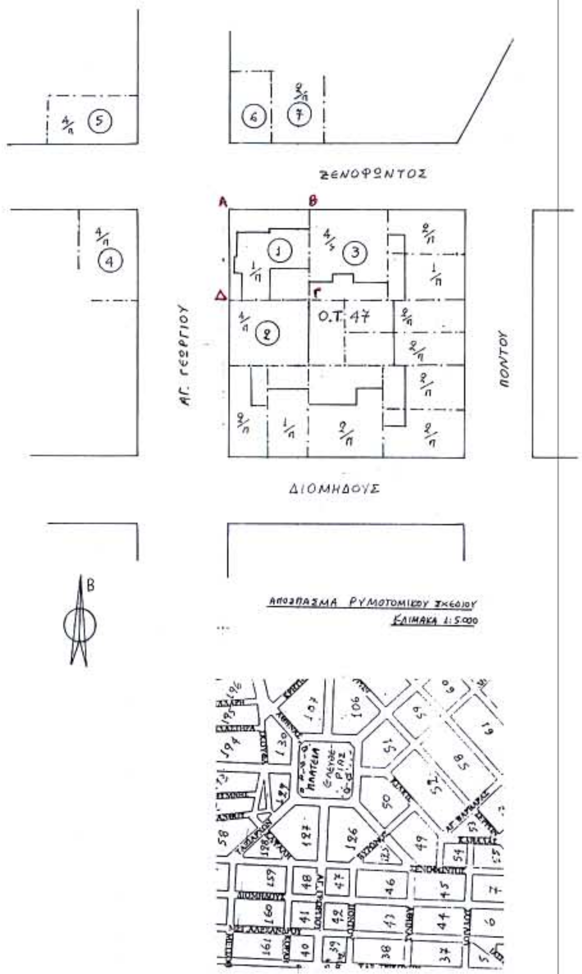

ΔΗΜΟΣ ΚΟΡΥΔΑΛΛΟΥ
ΤΟΠΟΓΡΑΦΙΚΟ ΔΙΑΓΡΑΜΜΑ
ΤΡΟΠΟΠΟΙΗΣΗΣ ΡΥΜΟΤΟΜΙΚΟΥ ΣΧΕΔΙΟΥ
ΣΤΟ Ο.Τ. ΠΟΥ ΠΕΡΙΒΑΛΛΕΤΑΙ ΑΠΟ ΤΙΣ ΟΔΟΥΣ ΑΓ. ΓΕΩΡΓΙΟΥ, ΞΕΝΟΦΩΝΤΟΣ, ΠΟΝΤΟΥ & ΔΙΟΜΗΔΟΥΣ
ΣΤΗ ΣΥΜΒΟΛΗ ΤΩΝ ΟΔΩΝ ΑΓ. ΓΕΩΡΓΙΟΥ & ΞΕΝΟΦΩΝΤΟΣ
ΚΛΙΜΑΚΑ 1:500

ΚΟΡΥΔΑΛΛΟΣ 31-3-04

Η ΜΗΧΑΝΙΚΟΣ	Ο ΑΝΤΙΔΗΜΑΡΧΟΣ
ΜΠΕΚΑΚΟΥ ΠΑΝΑΓΙΩΤΑ ΤΟΠΟΓΡΑΦΟΣ - ΜΗΧΑΝΙΚΟΣ	ΓΕΩΡΓΙΟΣ ΔΗΜΟΠΟΥΛΟΣ

ΕΘΝΙΚΟ ΤΥΠΟΓΡΑΦΕΙΟ
Για τεχνικούς λόγους στο σχεδιάγραμμα έγινε σμίκρυνση κατά ποσοστό 37%